



Frankenwaldstr. 30      Muttergardenhof

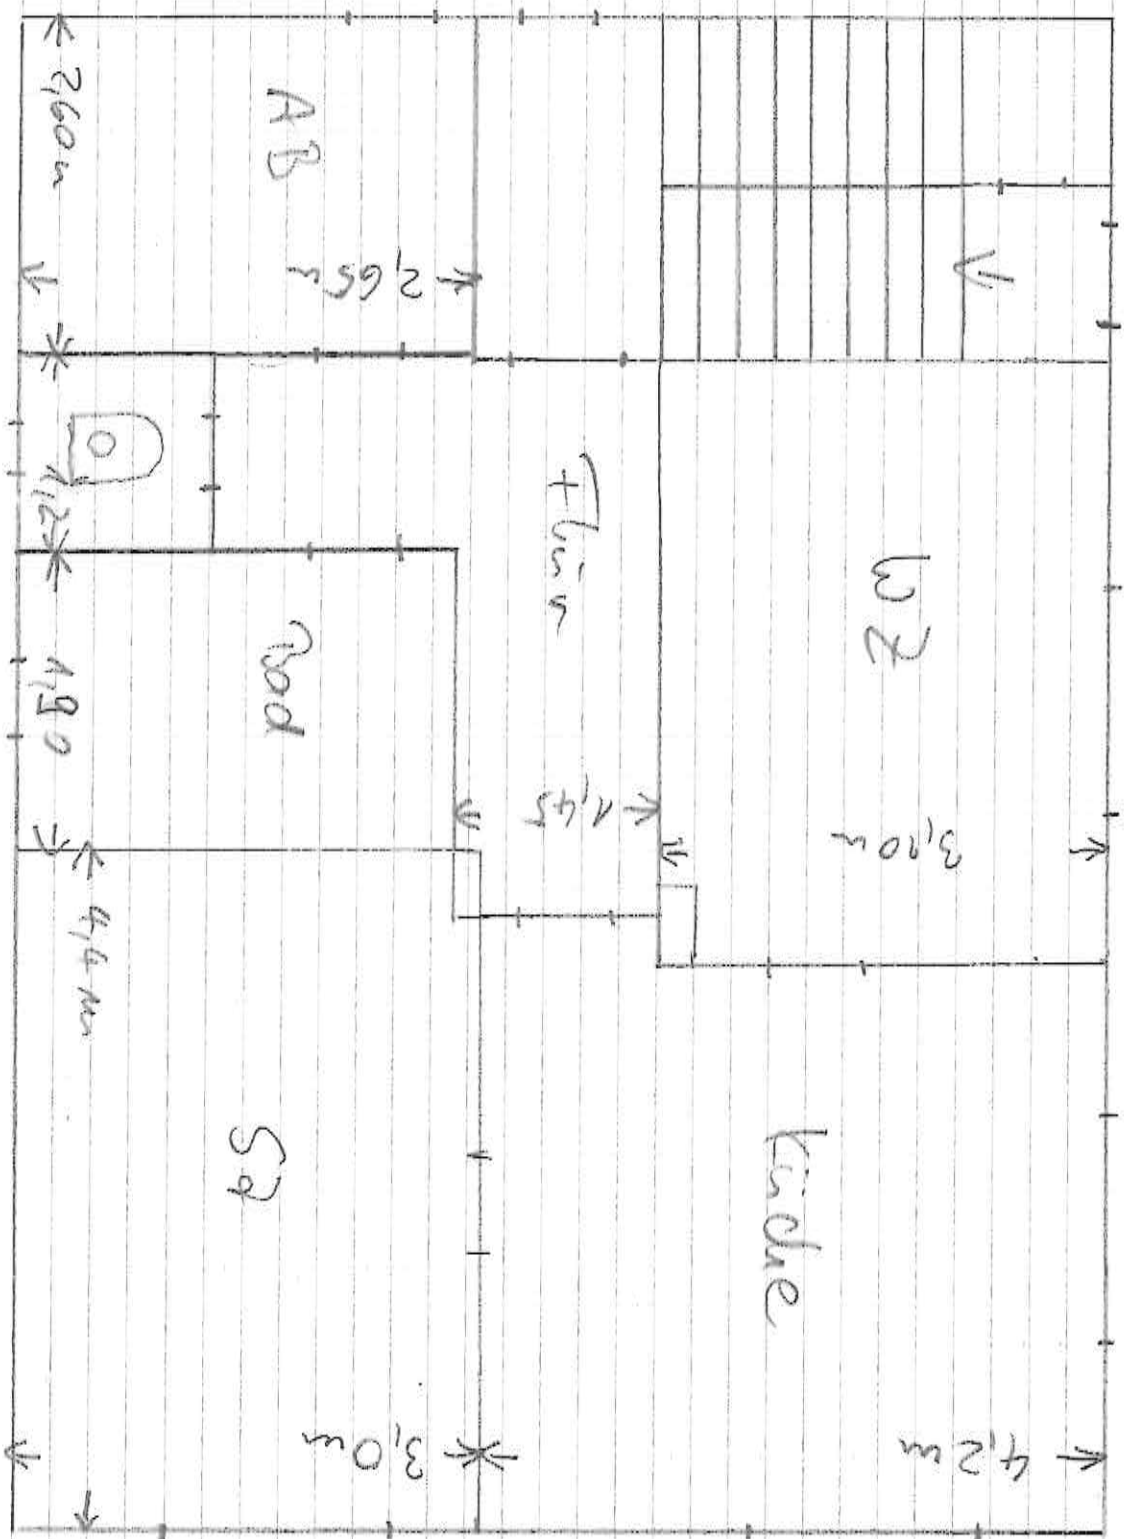

Nicht maßstabsgerecht

Handgezeichnete Skizze

Obergeschoss

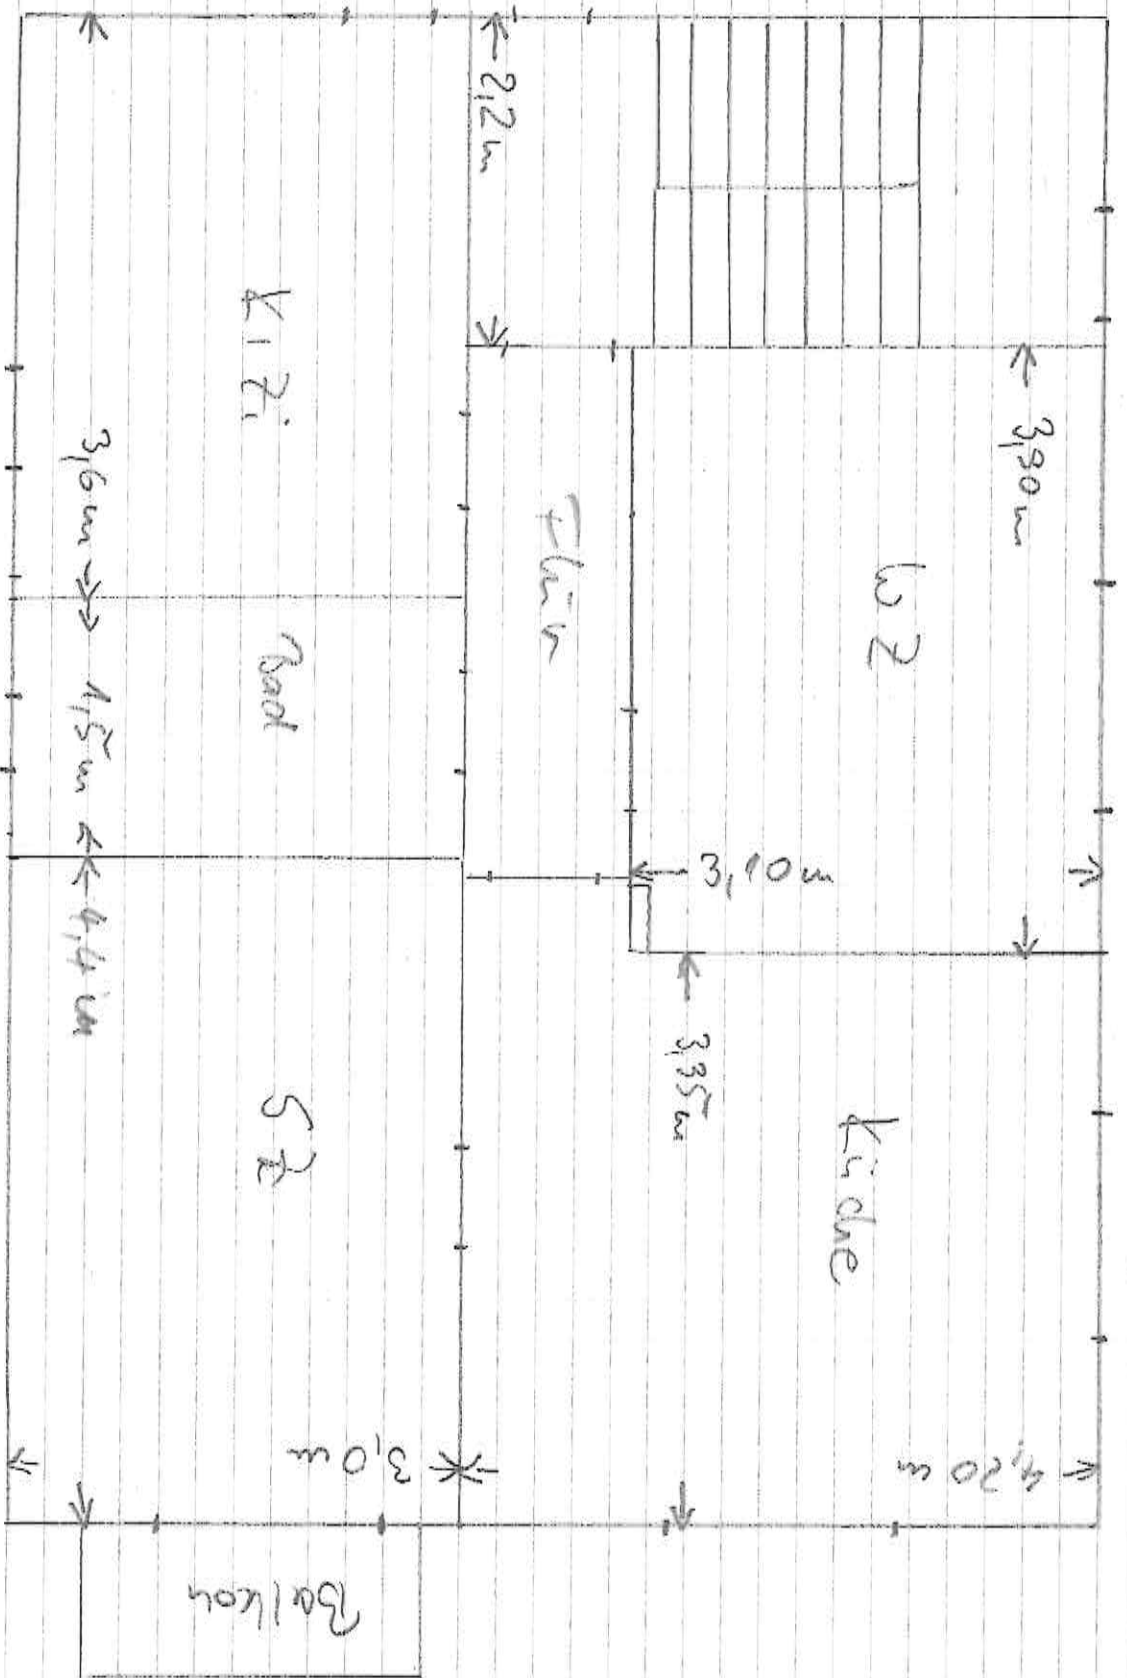

mit der Aufschrift